




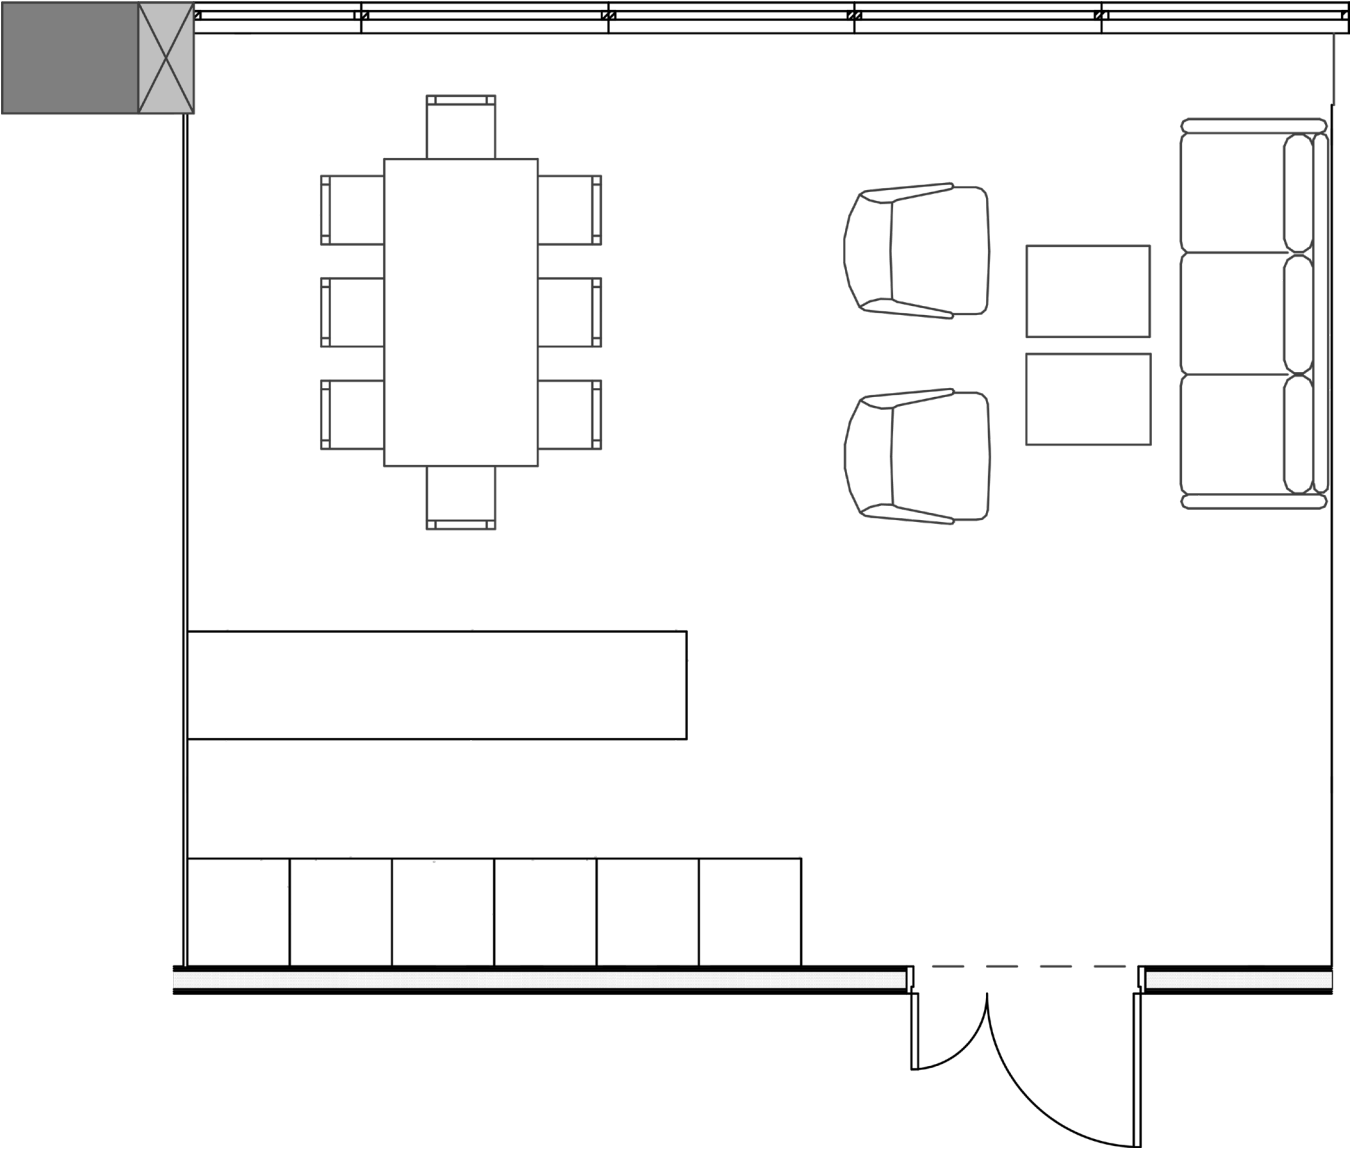


Salons	Théâtre	Classe	Tables en U	Banquet	Cabaret	Réception	Hauteur plafond (m)	Dimensions (m)	m²	Lumière du jour
PARIS	19					19	2,5	6,7 x 5,1	36	

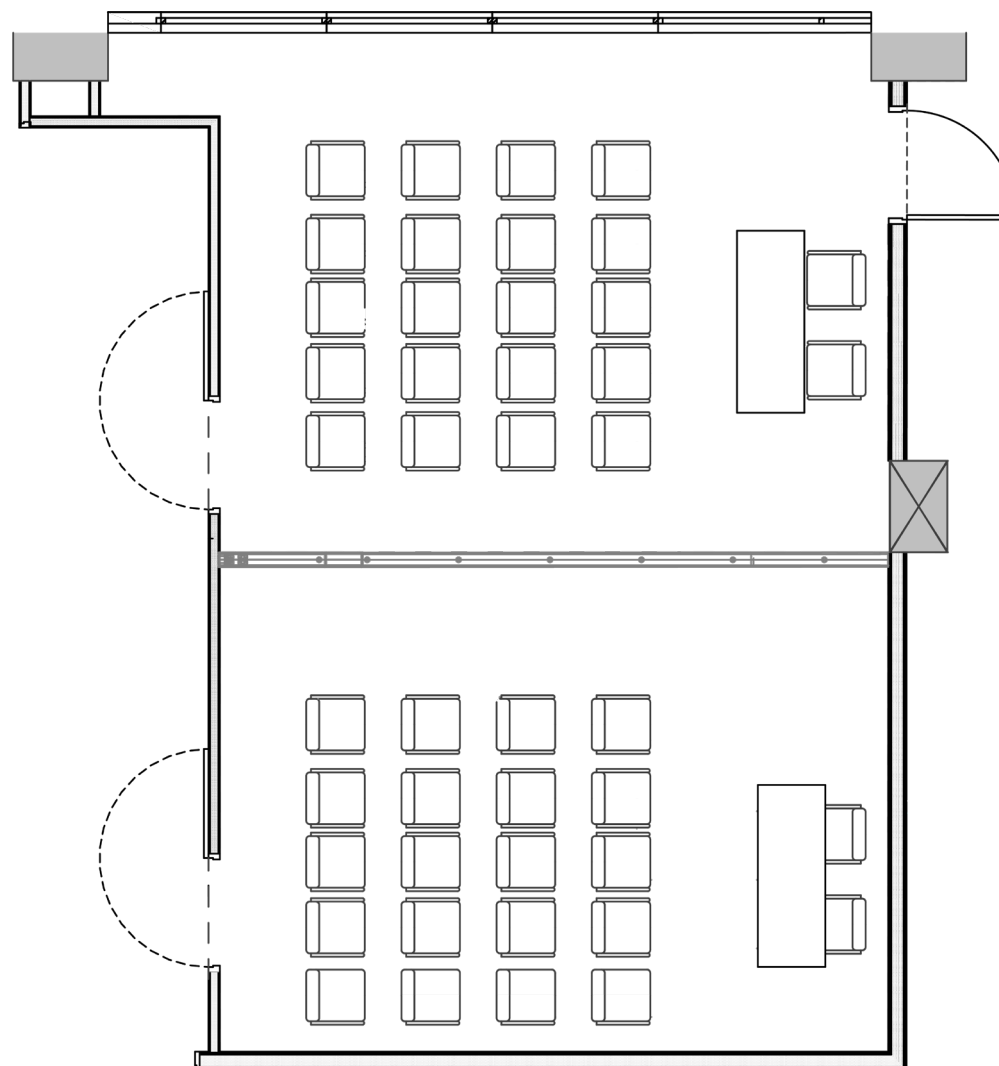


Salons	Théâtre	Classe	Tables en U	Banquet	Cabaret	Réception	Hauteur plafond (m)	Dimensions (m)	m²	Lumière du jour
BRUXELLES 1	19	18	14				2,5	5,9 x 4,5	28	☀
BRUXELLES 2	19	18	14				2,5	5,9 x 4,4	25	
BRUXELLES 1+2	38	34	20	34	20	38	2,5			☀

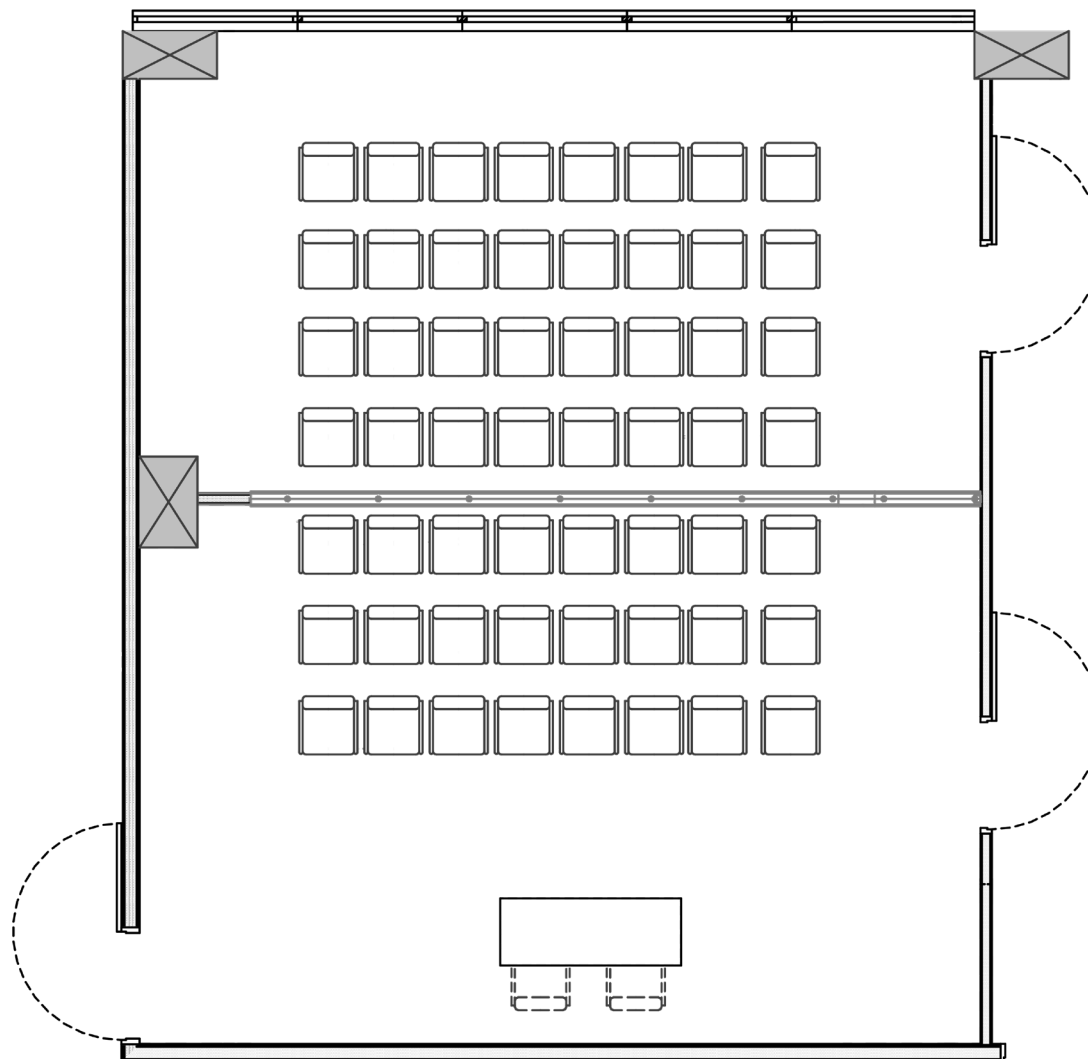


Salons	Théâtre	Classe	Tables en U	Banquet	Cabaret	Réception	Hauteur plafond (m)	Dimensions (m)	m²	Lumière du jour
LONDRES 1	19	18	14				2,5	7,4 x 4,5	30	☀
LONDRES 2	19	18	14				2,5	7,4 x 5,2	35	
LONDRES 1+2	38	34	20	34	20	38	2,5			☀

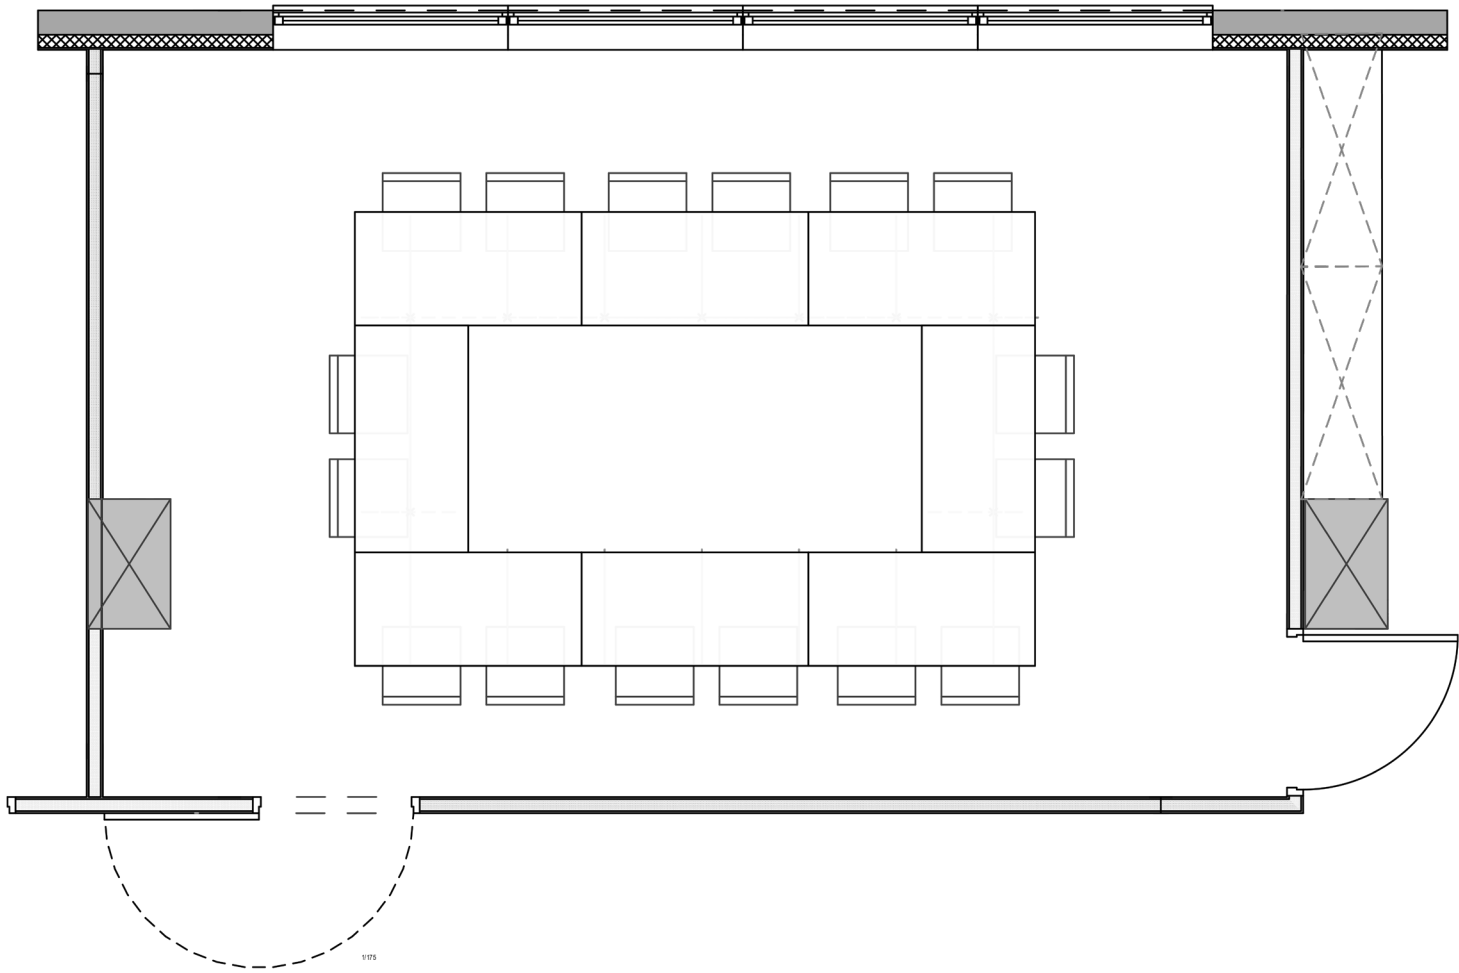

Salons	Théâtre	Classe	Tables en U	Banquet	Cabaret	Réception	Hauteur plafond (m)	Dimensions (m)	m²	Lumière du jour
STRASBOURG			12				2,5	7,3 x 4,7	34	

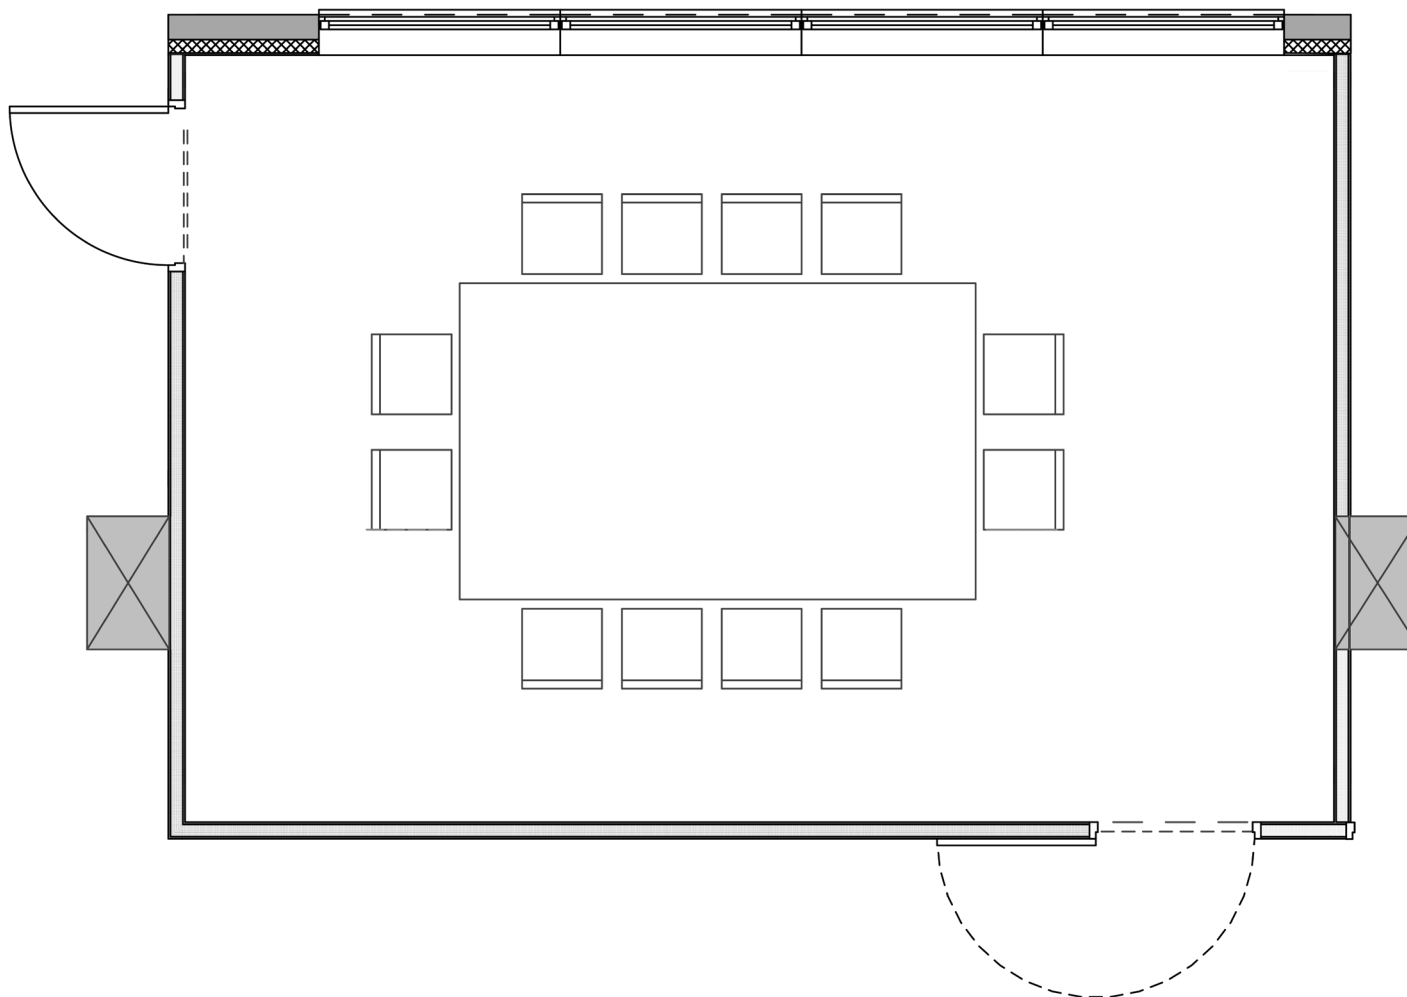

Salons	Théâtre	Classe	Tables en U	Banquet	Cabaret	Réception	Hauteur plafond (m)	Dimensions (m)	m ²	Lumière du jour
FRANCFORT			12				2,5	6,9 x 4,7	32	

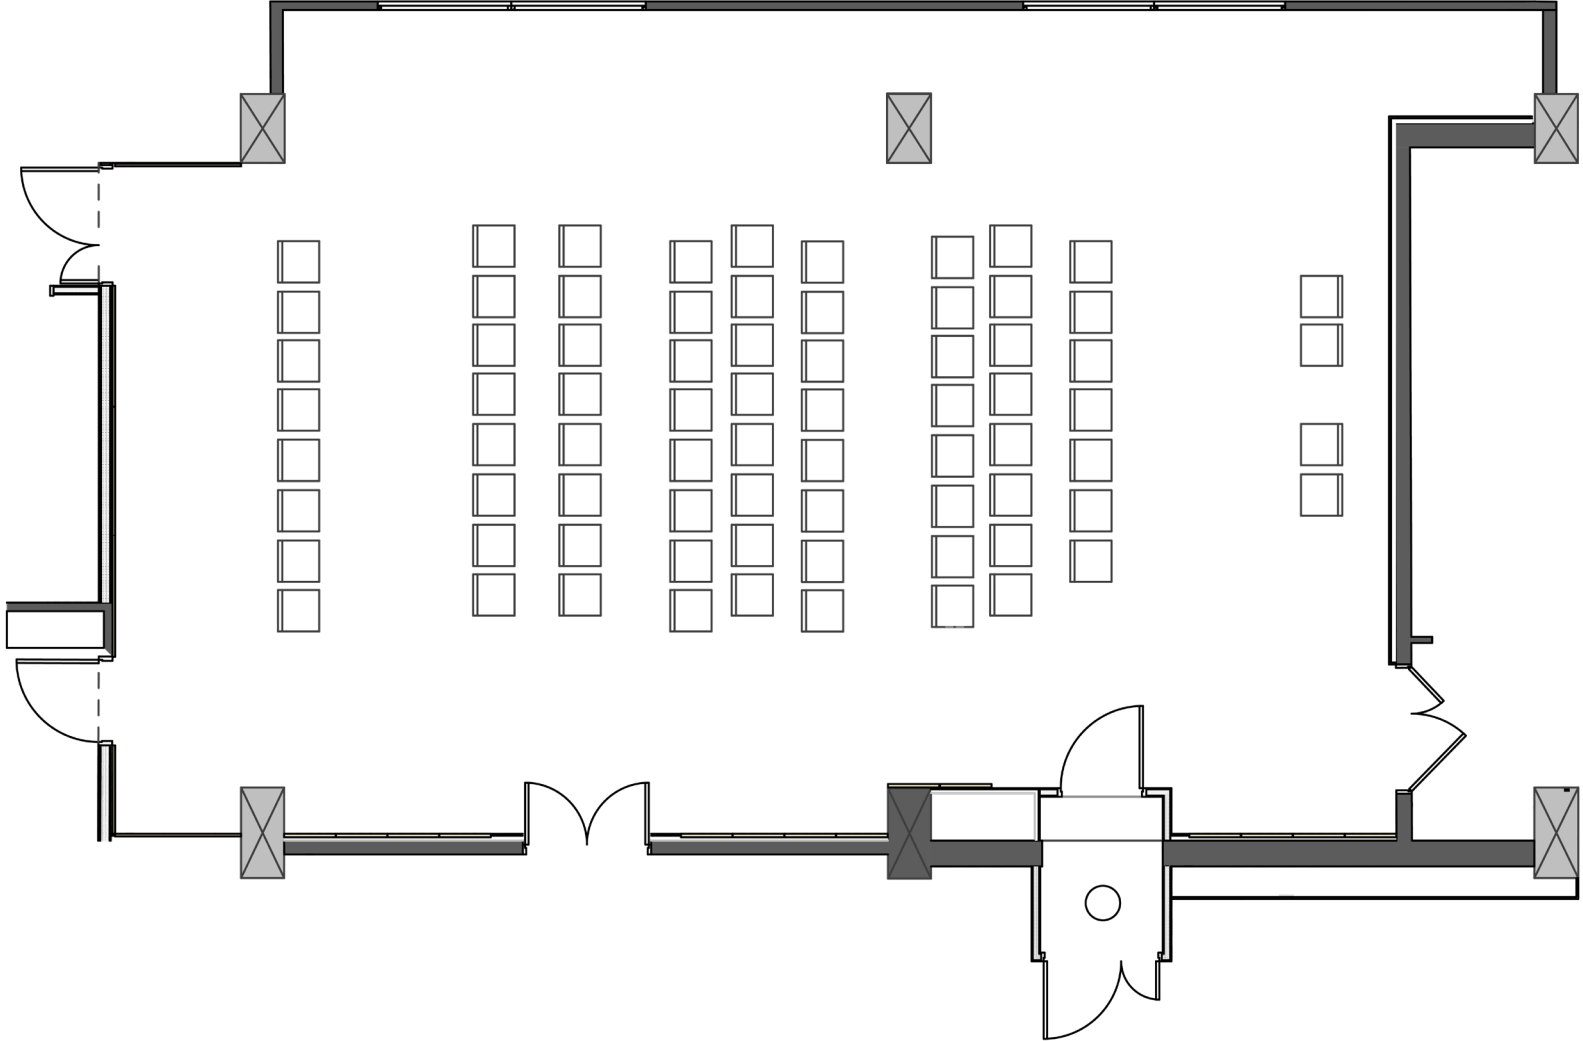

Salons	Théâtre	Classe	Tables en U	Banquet	Cabaret	Réception	Hauteur plafond (m)	Dimensions (m)	m²	Lumière du jour
LILLE	110	80	60	80	70	110	2,5	14,9 x 9,6	136	